


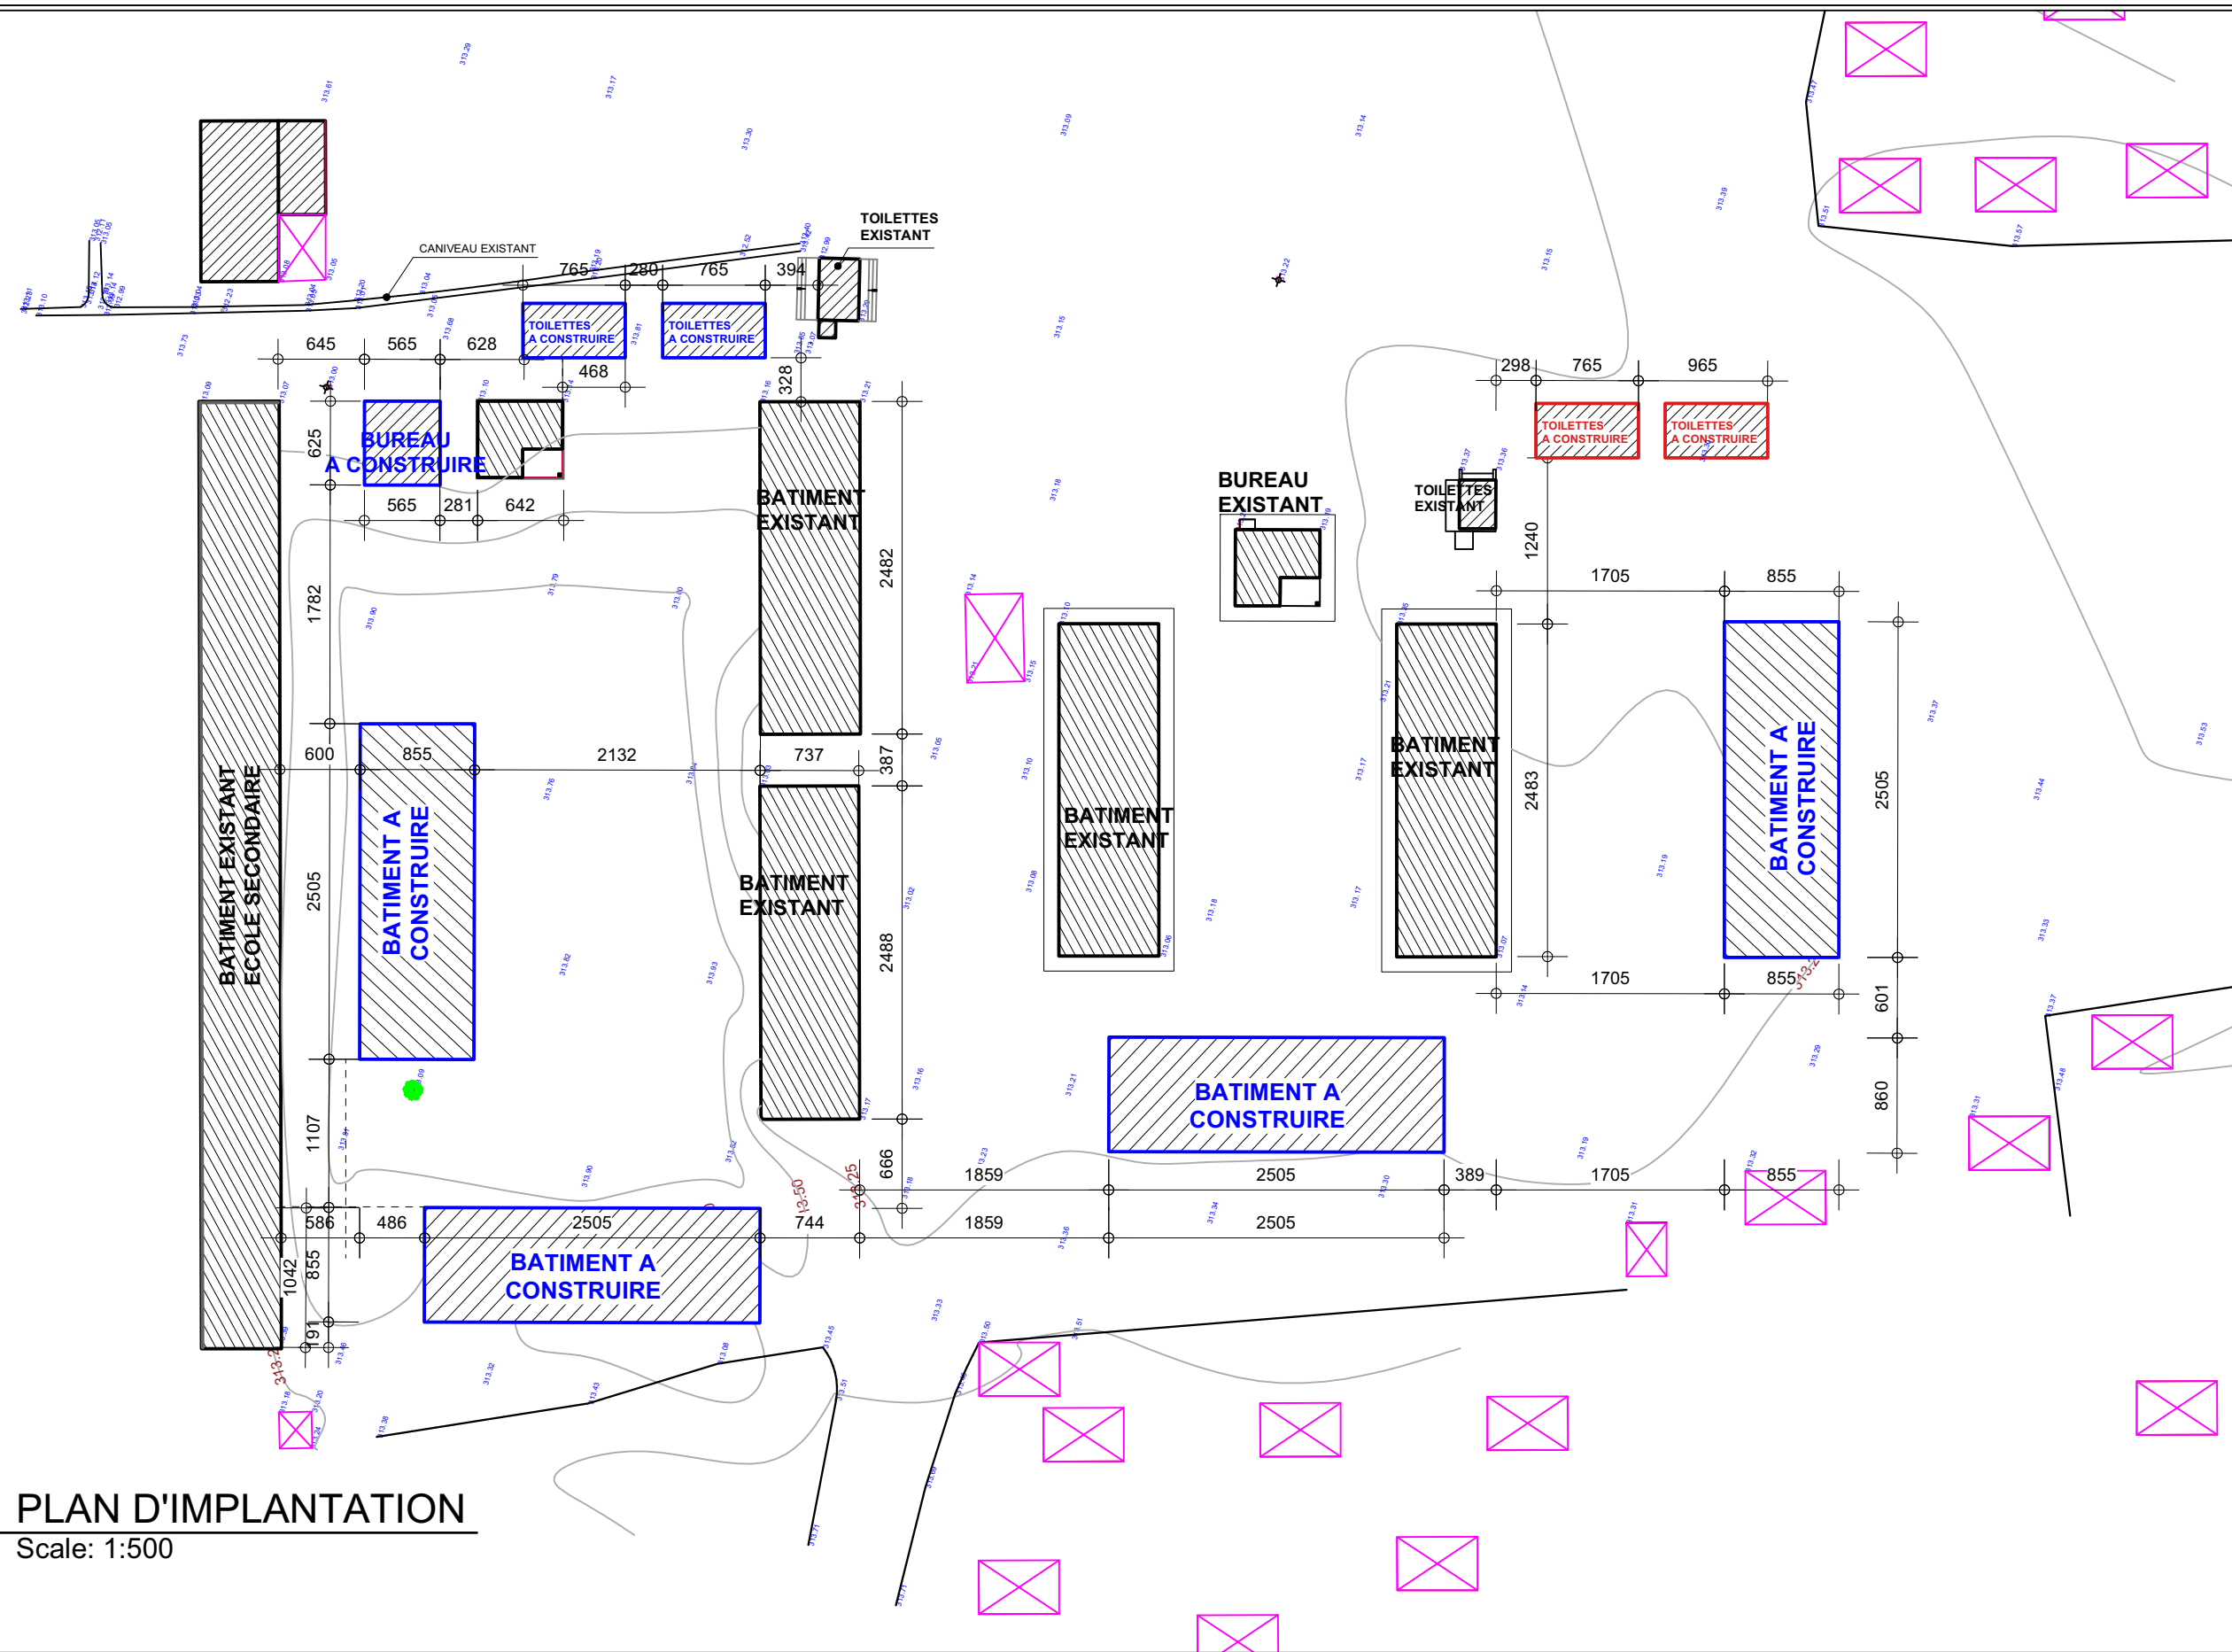

1

PLAN D'IMPLANTATION

Scale: 1:500

Note importante à l'attention des entreprises :

- Chaque entreprise devra vérifier soigneusement toutes les cotes des plans et s'assurer de leur parfaite concordance dans les différents plans,
- Ne prendre aucune cote à l'échelle, s'assurer sur site, avant toute mise en oeuvre, de la possibilité de suivre les cotes et indications données.
- Dans le cas de doute, en référer immédiatement au maître d'oeuvre
- L'entrepreneur qui n'aura pas fourni ou demandé en temps utile tous les éléments concernant son lot, sera tenu pour responsable de la mauvaise marche du chantier et supportera les conséquences qui en résulteront.
- Plans à reprendre par les entreprises et plans d'entreprises à faire valider par un BET.
- Les plans, métré, cahier des clauses techniques et administratives se complètent; ils font partis d'un ensemble indissociables.

●PYRAMIDE ENGINEERING

- Tel +243 997 715 522
- Adresse: Croisement des Avenues Mushie-Libenge
- Commune LINGWALA - Kinshasa - RD Congo
- E-mail: pyde2000@gmail.com



Les présents plans sont remis à titre indicatif.
L'entreprise doit fournir les plans d'exécution
qu'il soumettra à l'Architecte pour validation
avant exécution des travaux.

Maître d'ouvrage : Ministère de l'Enseignement Primaire
Secondaire et Technique (EPST)

Maître d'ouvrage délégué : UNICEF - RDC

Financement : KOICA

PROJET DE CONSTRUCTION DES
ECOLES SUR 11 SITES DANS LA
COMMUNE DE NSELE
E.P.1 CETA - E.P.2 CETA

PLAN D'IMPLANTATION

Province : KINSHASA
Ville : KINSHASA
Adresse :
Cadastre :

PLAN N°:
01

Date d'elaboration : 16/08/2023
Date de mise à jour : 08/07/2024

ECH : 1/500

FORMAT D'
IMPRESSION
A3

A	B	C	D	E	F	G	H	I	J	K	L	M
N	O	P	Q	R	S	T	U	V	W	X	Y	Z

L'utilisation de ces plans sans l'autorisation préalable
de l'auteur du projet est strictement interdite.