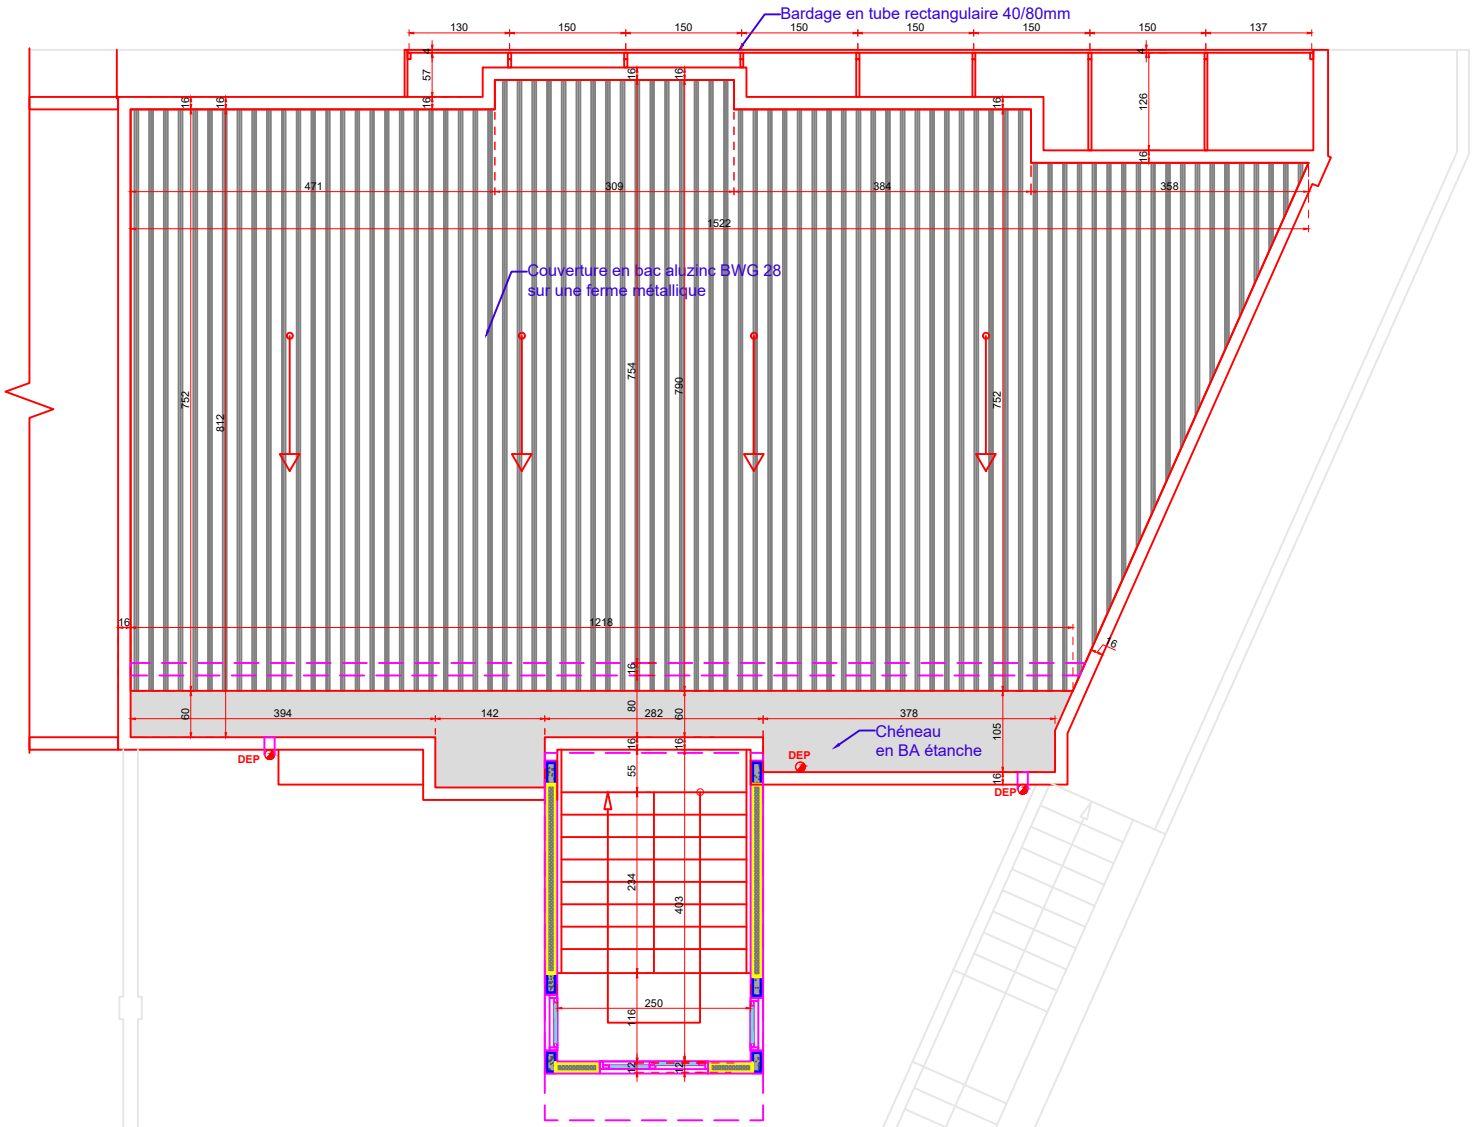

Tél.:+243 81 164 97 88
email: archiyves@gmail.com

Adresse:
N°22.389, avenue de la paix,limmeuble « la Bourse »,
Local B/3 au 1er Etage,Réf: Rond-Point forescom
Kinshasa- Gombe
Republique Démocratique du Congo.

CD/KNG/RCCM/23-B-02215 ID.NAT.: 01-F4200-N31754P

REPUBLIQUE DEMOCRATIQUE DU CONGO

VILLE DE KINSHASA

PROJET:

AMENAGEMENT DE L'AGENCE DE BAOBAB A KINSHASA - RIGHINI

Adresse:
Kinshasa - Gombe

ETUDES

KOKILA NSAFUMBEKA Yves
Architecte Senior
CNOA 0212
MANAGER GENERAL

COLLABORATEURS

TSHIVUADI BULONGO
Architecte Senior
CNOA 0810

PLAN TOITURE

EXE

01

BET :

TECHNIQUES SPECIALES:

MAI 2024

Ech: 1/70

Format A3

☐ AP ☐ APS ☐ APD ☐ EXE ☐ CCTP ☐ AO ☐ DT

MAITRE D'OUVRAGE

BAOBAB SA

Adresse:

Tél.

Email

Note :